


- Legende**
- Erschließungsgebiet > 200 Mbit/s
 - Istversorgung > 30 Mbit/s (1. + 2. Förderverfahren)
 - Anschlusspunkt
 - Gemeindegrenze



Auswahlverfahren

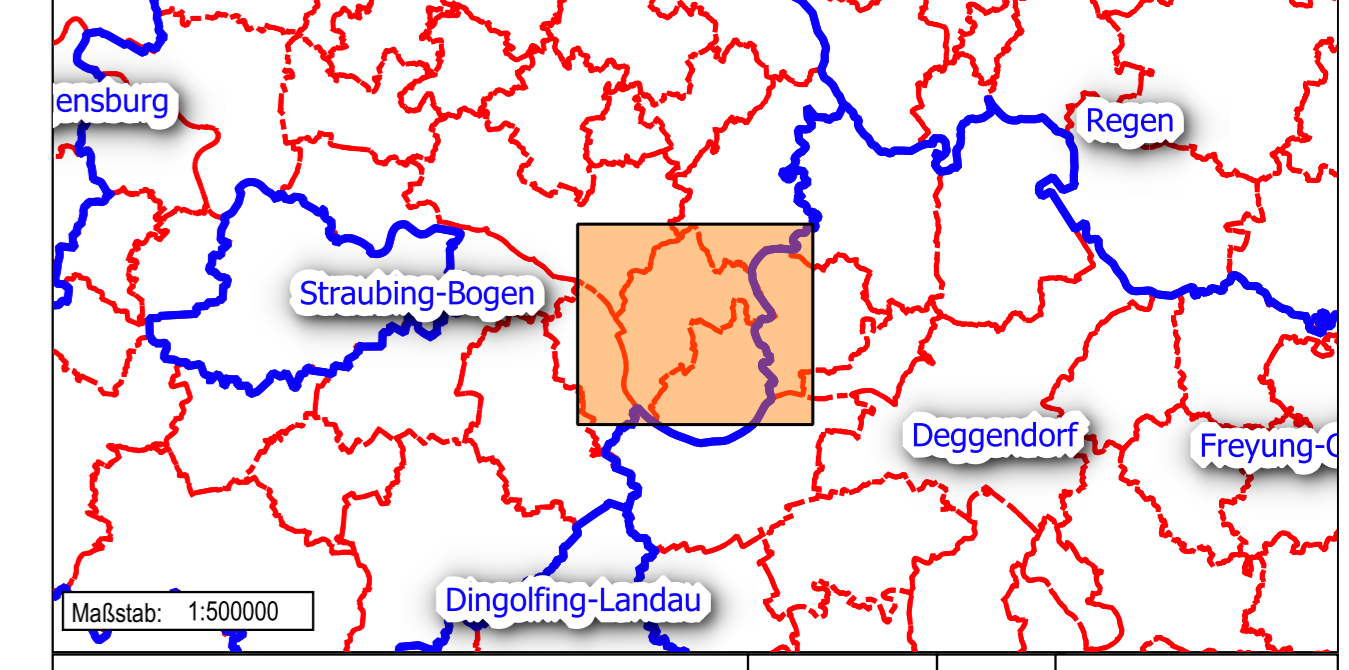

ÄNDERUNG	DATUM	INDEX	NAME
INHALT Erschließungsgebiete			
BAUHERR Gemeinde Niederwinkling in der Verwaltungsgemeinschaft Schwarzach Marktplatz 1 94374 Schwarzach			
VORHABEN Bayerisches Breitbandförderprogramm 3			
ANLAGE	MASSSTAB 1:16000	PLANGRÖSSE 1:1m	BEARBEITET A. Graser
PLANNUMMER 30	PROJEKTNUMMER 300-15003	GEZEICHNET	GEPRÜFT A. Graser
DATUM	18.12.2018	DATEI	191218_AV_Übersichtskarte_30a.pdf
UNTERSCHRIFT			

Entwurfverfasser: HPE Planung und Entwicklung GmbH
 Bauherr: HPE Planung und Entwicklung GmbH
 Bahnzaunweg 3b
 84381 Johanniskirchen
 Tel.: +49 8564 96300-0 FAX: +49 8564 96300-12
 www.hpe-planung.de info@hpe-planung.de