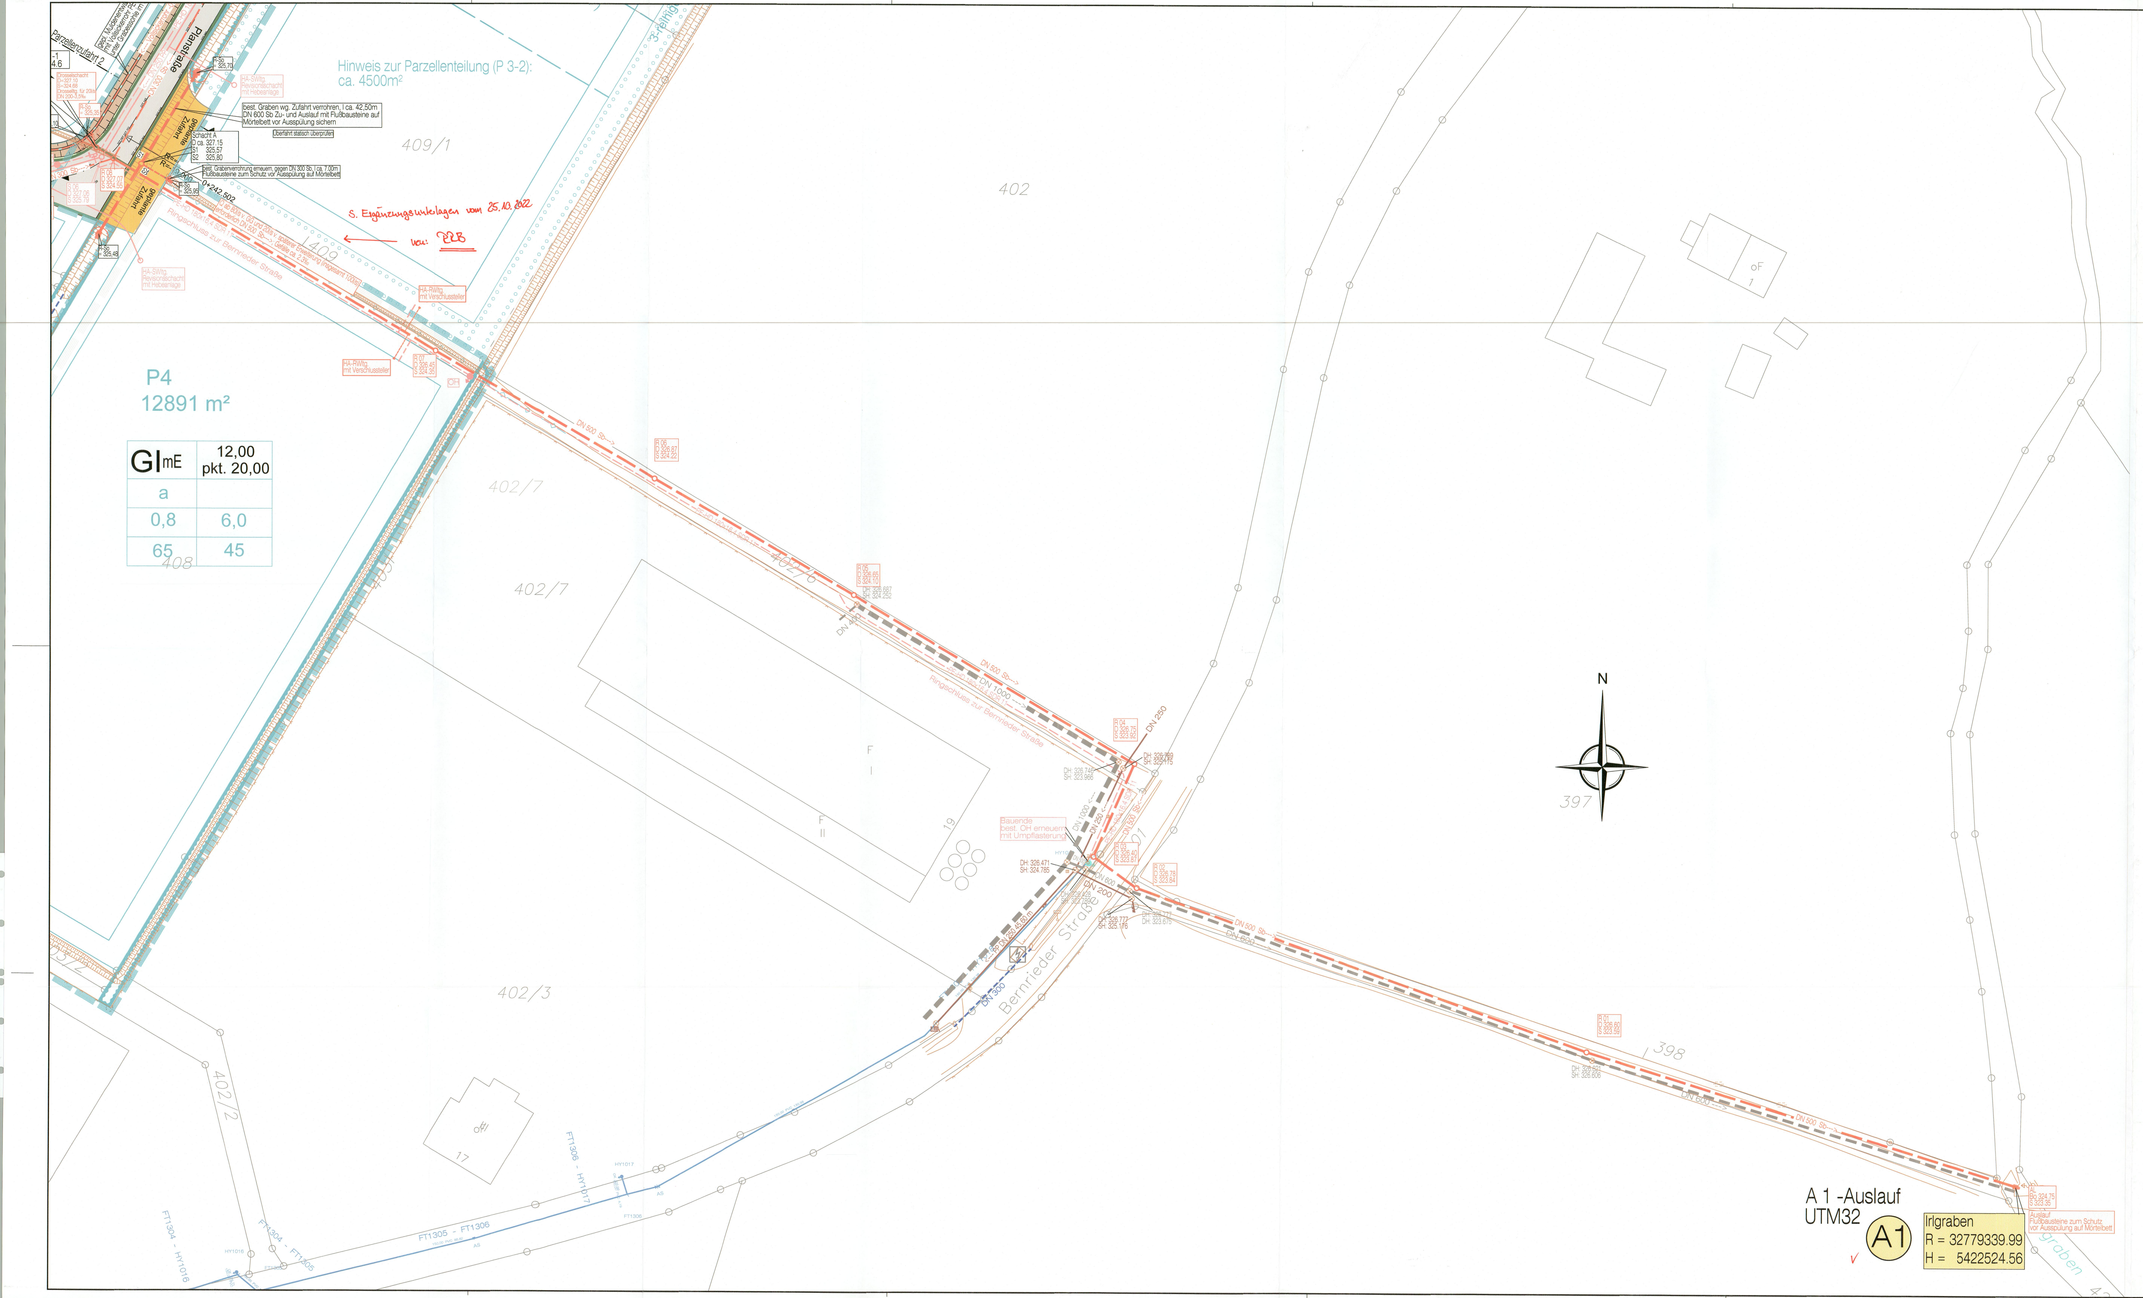
Hinweis zur Parzellenteilung (P 3-2):
ca. 4500m²
P4
12891 m²
GI mE 12,00 pkt. 20,00
a 0,8 65
6,0 45
Bernrieder Straße
Irlgraben
A 1 -Auslauf
UTM32
A1
R = 32779339.99
H = 5422524.56
N
409/1
402
402/7
402/8
402/3
402/2
408
409
397
398
19
17
F I
F II
oF
Bauendeb. bestl. OH erneuern mit Umpflasterung
best. Graben wg. Zufahrt verrohren, l ca. 42,50m DN 600 Sb Zu- und Auslauf mit Fußbausteine auf Mörtelbett vor Ausspülung sichern
Übersicht statisch überprüfen
best. Grabenverrohrung erneuern, gegen DN 300 Sb, l ca. 7,00m Fußbausteine zum Schutz vor Ausspülung auf Mörtelbett
5. Ergänzungsunterlagen vom 25.10.2022
Von: PBB
Auslauf Fußbausteine zum Schutz vor Ausspülung auf Mörtelbett
Ringschluss zur Bernrieder Straße
Ringschluss zur Bernrieder Straße
Ringschluss zur Bernrieder Straße