



▽ 320.00 mNN

Station	0.000	60.300	0.000	19.950	0.000	9.40	0.000	13.15
Schachtbezeichnung	R10 Ø1000	R09 Ø1000	R08 Ø1000	R07 Ø1000	Einlauf			
Strassenname/EZ-Gebiet	Planstraße			gepl. Zufahrt	Gelaende			
Schachtentfernung m	60.30	19.95	9.40	13.15				
Gelaendehoehe mNN	326.73	326.44	326.73	326.60 326.56 326.53	326.95	326.96	326.88	326.87
Kanaltiefe m	2.35	2.41	2.52	2.405	326.70			
Sohlhoehe mNN	324.74	324.60	324.55	324.525	324.49			
Sohlgefalle o/oo		2.32	2.51	2.66				
Durchm./Material mm	DN 300 Sb			DN 500 Sb				
Abflussleistung l/s	47	49	195					
Fließgeschw. m/s	0.66	0.69	0.99					
OK Deckel mNN	327.09	327.01	327.07	326.93				
Achse Planstraße (Gradiente)								

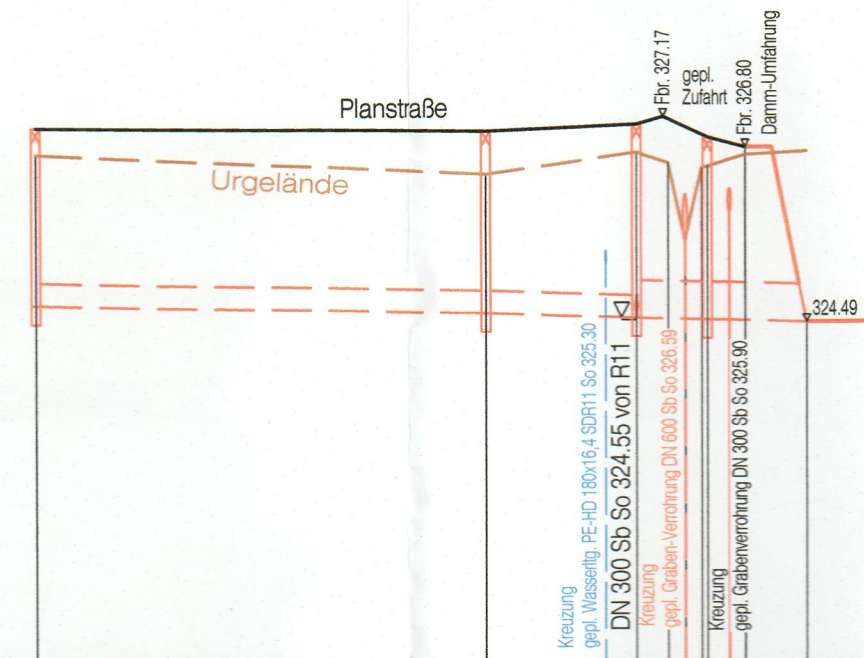

RRBecken  
siehe Detailplan  
Anlage 3.8

Drosselbauwerk

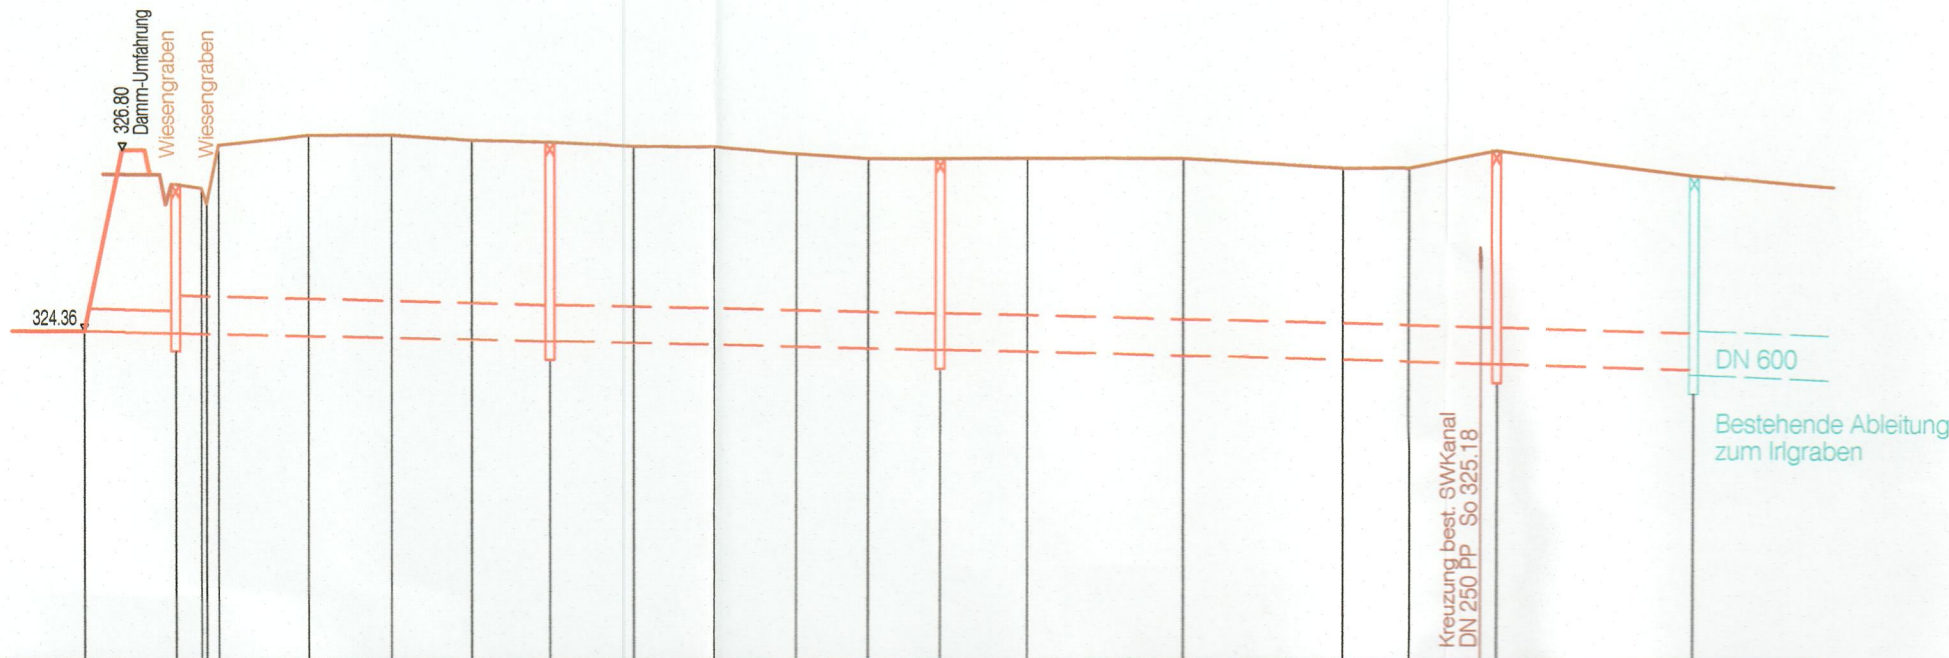

0.000	12.15	0.000	5.70	17.60	28.60	39.20	49.55	0.000	11.150	22.000	33.150	42.650	52.200	0.000	11.500	32.300	53.450	62.250	74.150	0.000	26.20
Auslauf	R06	500		R05		R04		R03		Bestand		Ø1200 ??									
Gelaende																					
12.15	49.55			52.20			74.15			26.20											
326.30	326.30	326.25	326.83	326.95	326.96	326.88	326.87	326.81	326.80	326.70	326.65	326.65	326.65	326.65	326.51	326.53	326.75	326.75	326.43	326.43	326.43
324.36	324.33						324.22						324.10	2.55			323.92	2.83		323.85	2.64
2.46		2.22							2.30			2.43							2.67		
DN 250 PP	DN 500 Sb		DN 500 Sb		DN 500 Sb		DN 500 Sb		DN 500 Sb		DN 500 Sb		DN 500 Sb								
30	179								181			186							195		
0.61	0.91								0.92			0.95							0.99		
326.30							326.87						326.65				326.75			326.43	

Koordinatensystem: UTM 32

Höhen Bezugssystem DE\_DHHN2016\_NH



Bescheid vom 31.5.2024  
Az.: 21-64412  
Landratsamt Straubing-Bogen

Im wasserrechtl. Verfahren geprüft  
Amtl. Sachverständiger  
Wasserwirtschaftsamt

Deggendorf, den 13. NOV. 2023

Bach  
Bach

1	Ergänzung zum Antrag vom 14.03.2022	25.10.2022	Gutbrodt	25.10.2022	Stezowski
Index	Bemerkung	geänd. am	Name	gepr. am	Name
Vorhaben:	Antrag auf eine wasserrechtliche Erlaubnis für Versickerung in einen Straßengraben und für das Einleiten von Niederschlagswasser aus dem Industriegebiet "Gl Schaidweg Nord" in den Irgraben		Anlage:	3.6.1	
Vorhabensträger:	Gemeinde Niederwinkling		Obj.-Nr.:	531293	
Landkreis:	Straubing-Bogen		Schutzvermerk/Dateiname:	Für diese Zeichnung/technische Unterlage/Darstellung behalten wir uns alle Rechte vor.	
Gemeinde:	Niederwinkling		entw.	März 2022	Stezowski
Maßstab:	Genehmigungsplanung - Ergänzung vom 25.10.2022		gez.	März 2022	Gutbrodt
1:1000/10	Längsschnitt		gepr.	März 2022	Strathmeyer
	Niederschlagswasserkanal				



EBB INGENIEURGESELLSCHAFT mbH  
Michael-Burgau-Str. 22a, D-93049 Regensburg  
Telefon 0941/2004-0, Telefax 0941/2004-200  
E-Mail: ebb@ebb-gmbh.de  
www.ebb-ingenieure.de

14.03.2022

Datum

28. OKT. 2022

Datum

Unterschrift Entwurfsverfasser

Unterschrift Vorhabensträger